




<p>9970_IMP ZAC Ref.:</p>		<p>PIECE: 1</p>	
<p>40 - ONDRES - ALLÉE DES 3 FONTAINES ECO-QUARTIER DES 3 FONTAINES Cession AP n°331</p>		<p>ETABLI LE: 31/01/25 MODIFIÉ LE:</p>	
<p>CESSION SATEL À LA COMMUNE D'ONDRES</p>		<p>ECHELLE: 1/500</p>	
<p>PLAN DE DIVISION</p>			
<p>SARL BIGOURDAN Géomètres-Experts 41 Avenue d'Espagne 64600 ANGLLET Tél: 05.59.01.01.00 Fax: 05.59.43.90.98 Email: bigourdan@orange.fr</p>		<p>Centre HERMES 18 Bd Jacques DUCLOS 40220 TARNOS Tél: 05.59.64.15.30</p>	

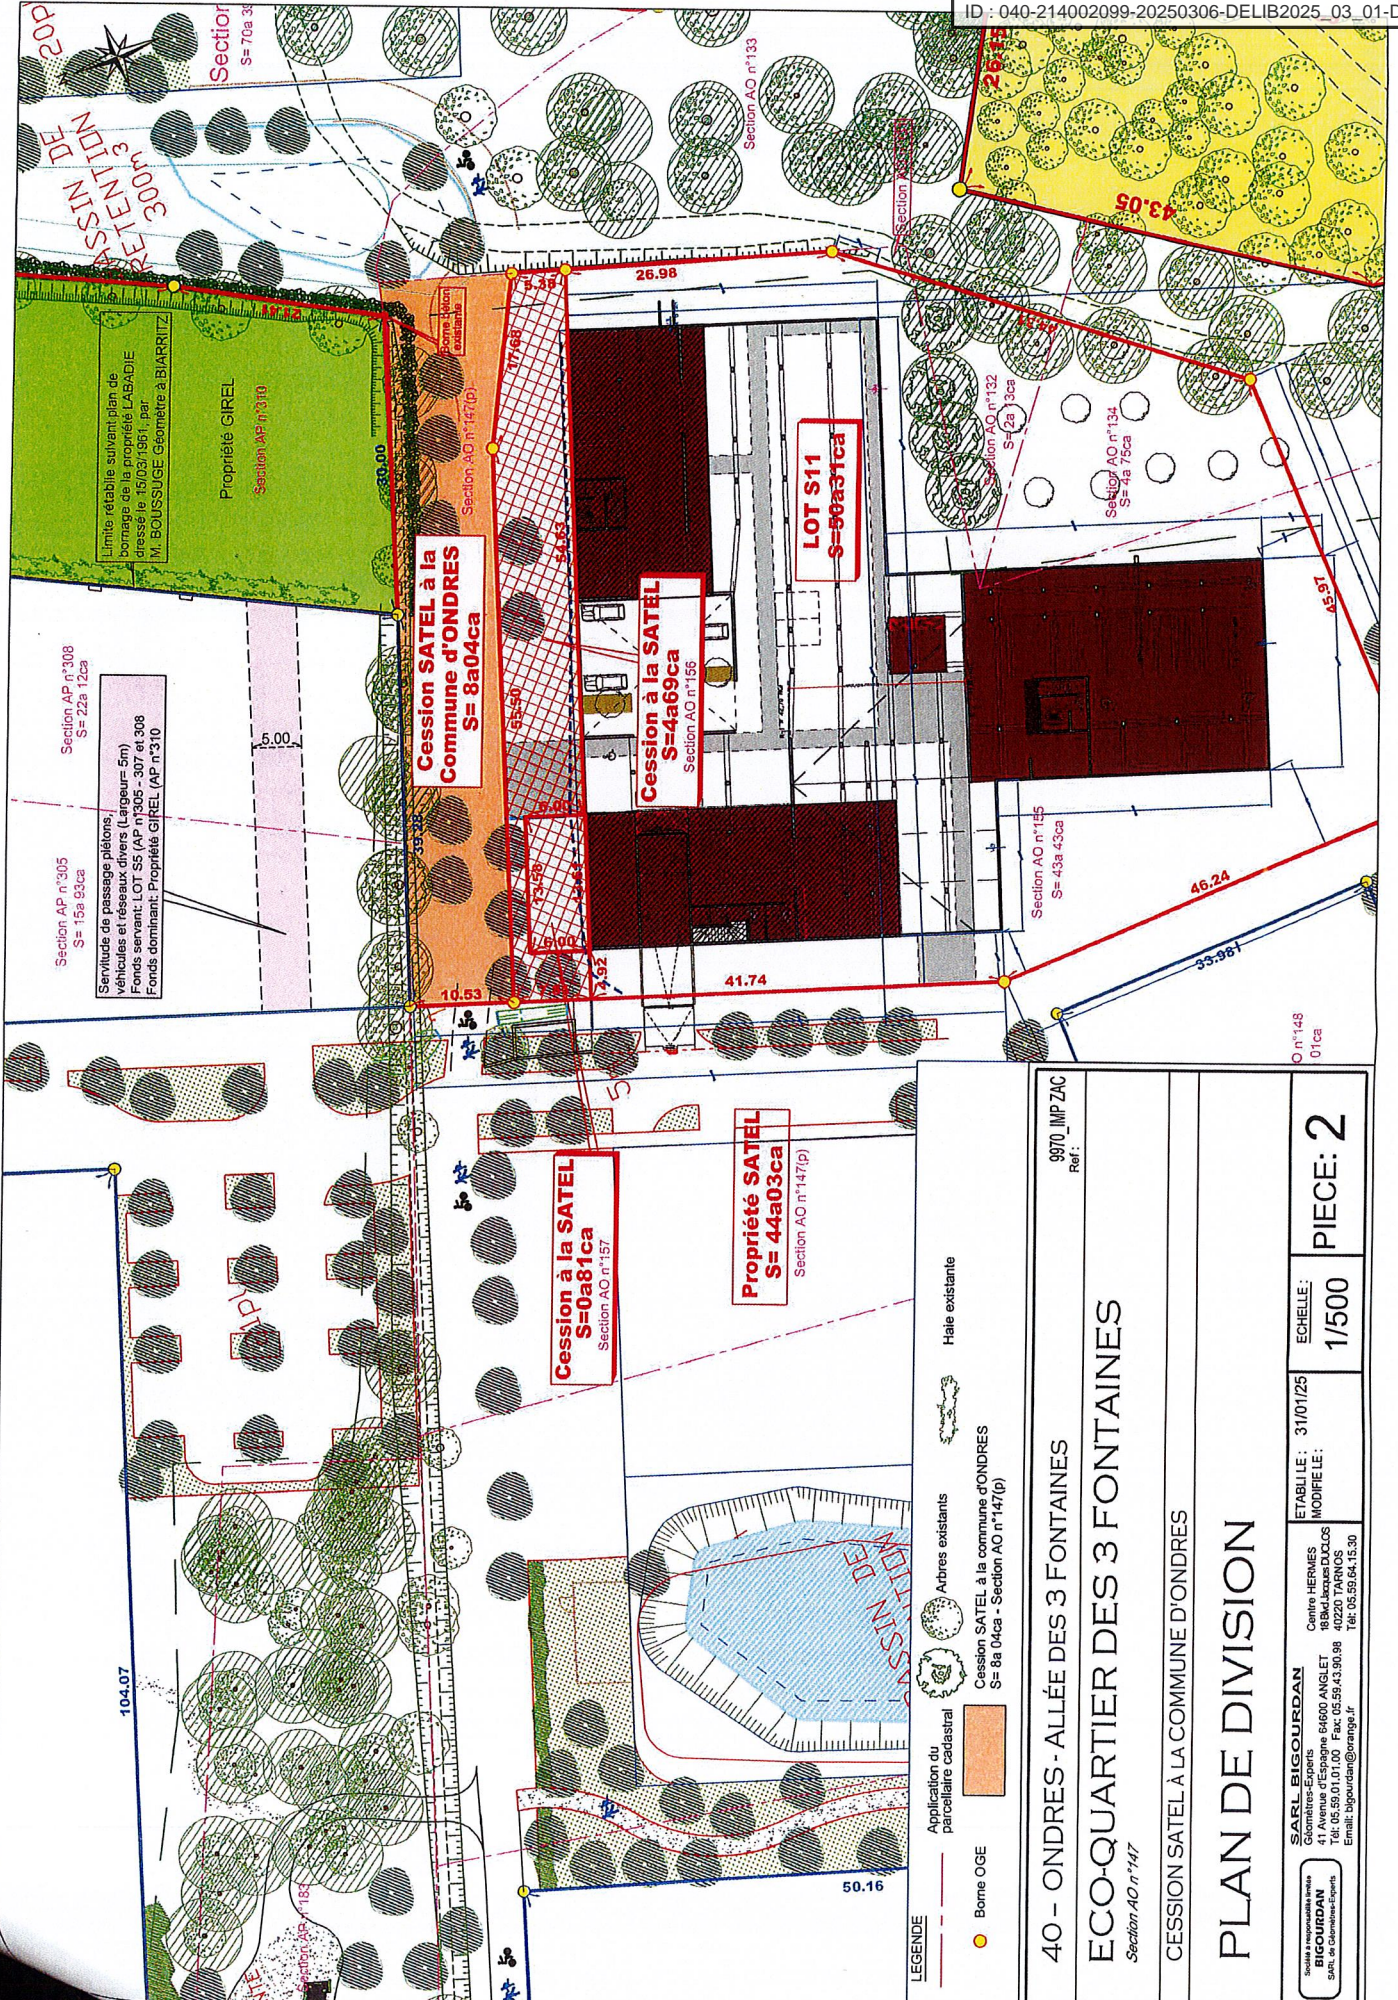

LEGENDE

- Application du parcelaire cadastral
- Adresse existants
- Halle existante
- Borne OGE
- Cession SATEL à la commune d'ONDRES S= 8a 04ca - Section AO n°147(p)

9970 IMP ZAC
Ref:

40 - ONDRES - ALLÉE DES 3 FONTAINES
ECO-QUARTIER DES 3 FONTAINES
Section AO n°147

CESSION SATEL À LA COMMUNE D'ONDRES

PLAN DE DIVISION

SOCIÉTÉ ANONYME BIGOURDAN SARL, de Gérance Experte	SAEL BIGOURDAN Gérance Experte 41 Avenue d'Espagne B4600 ANGLET 64100 LAROCHE-DE-CLOS Tél: 05.59.01.01.00 Fax: 05.59.43.90.98 40220 TARNOS Tél: 05.59.64.15.30 Email: bigourdan@orange.fr	ETABLISSEMENT : 31/01/25 MODIFIÉ LE :	ECHELLE : 1/500	PIECE: 2
	0 n°148 01ca			



Cette dernière nous demande un constat d'huissier de ces espaces.
Pourriez-vous nous proposer un devis et programmer ce passage avant la fin mars ?
En PJ les DA en cours qui coupent les parcelles en limite de zone.

Bien à vous

Aurélié CAPDEVIELLE
Chargée d'opérations



aurelie.capdevielle@satel40.fr
05.58.91.20.90 | 06.21.67.97.12